


Suivi des modifications du PAG					
Type	Nom	Localité	Etat	Date	
01	PAP-QE	Mod. PAP-QE PE erreur matérielle	Commune	approuvé par le MI Réf.: PAP-QE 18558/PAJ/42C	03.12.2021
02	PAG PAP-QE	Mod. PAG et PAP-QE Am Acker	Kehlen	en cours	
03	PAG	Mod. PAG PAP Bälchel et Krazhieh	Kehlen Nospelt	approuvé par le MI Réf.:42C/013/2023	14.03.2024
04	PAG PAP-QE	Mod. PAG et PAP-QE BEP Annexe	Kehlen	approuvé par le MI Réf.:42C/014/2023 et 19748/42C	14.03.2024
05	PAG PAP-QE	Mod. PAP-QE Partie écrite	Commune	approuvé par le MI Réf.:19708/42C	19.10.2023
06	PAG PAP-QE	Mod. PAG et PAP-QE 9 rue de Keispelt	Kehlen	en cours	

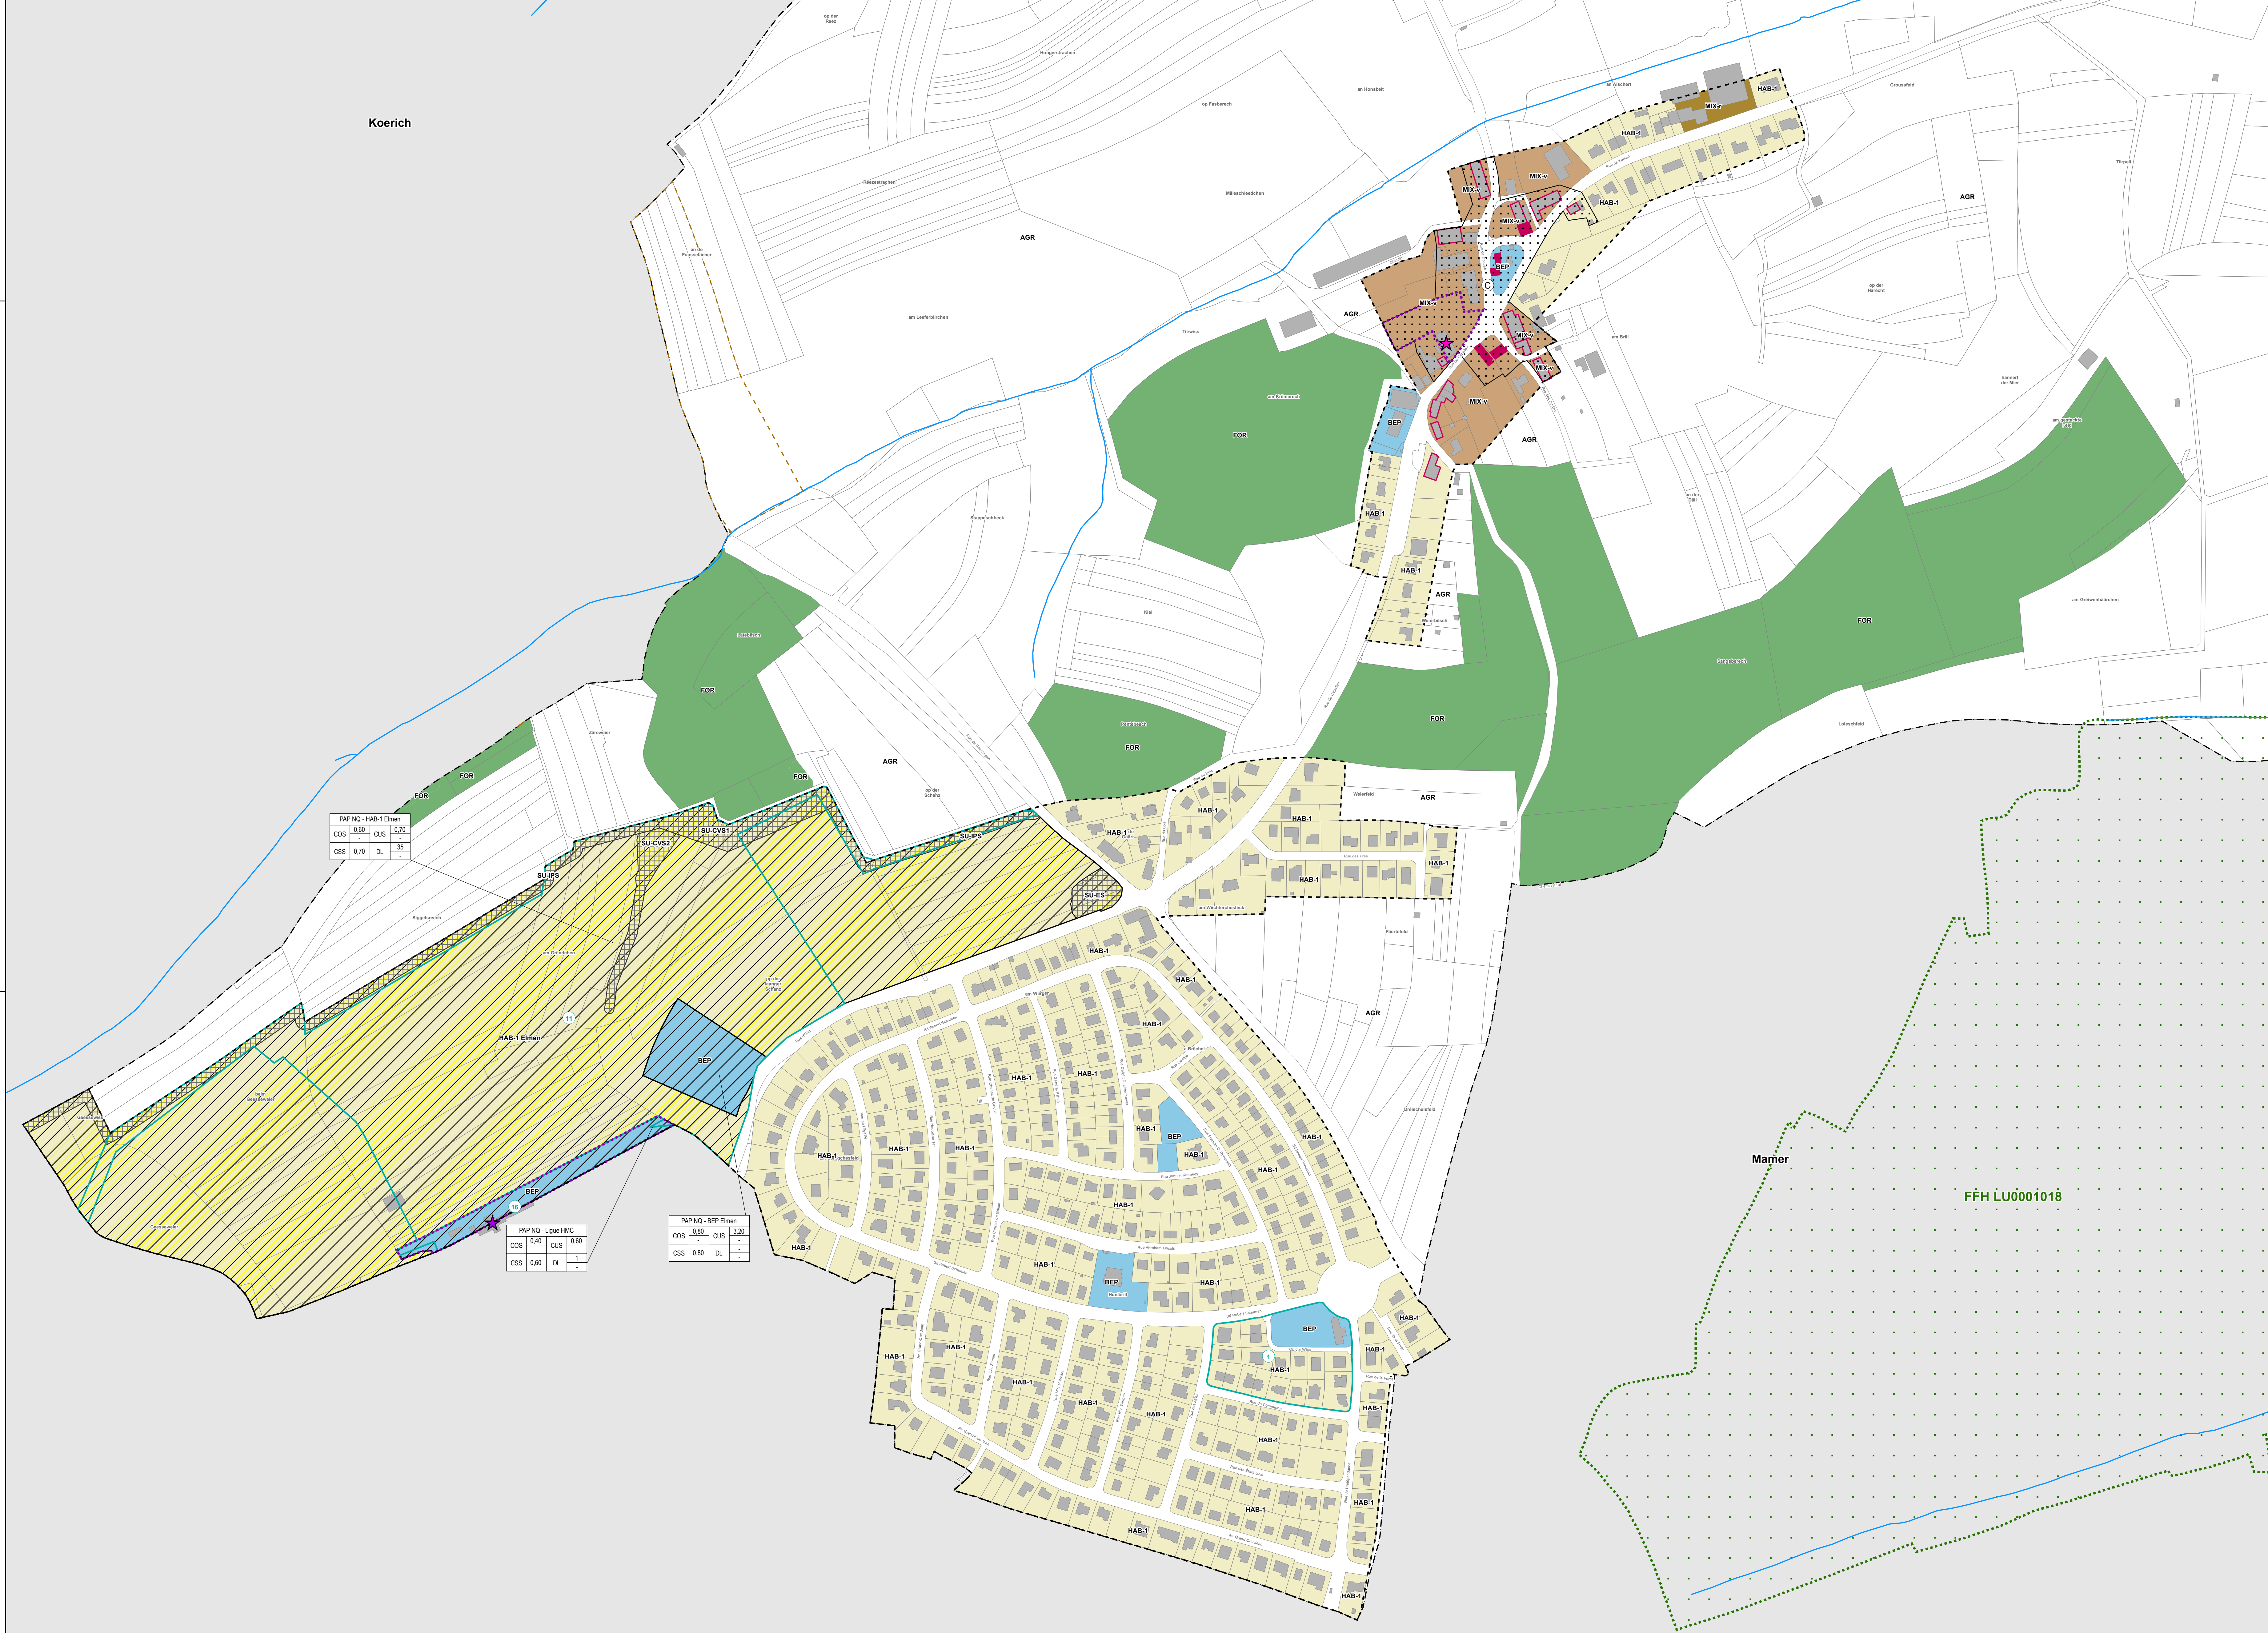

Fond de plan

- Parcelle cadastrale (PCN 2017)
- Élément (PCN 2017)
- Délimitation du degré d'utilisation du sol
- Cours d'eau
- Délimitation de la zone verte
- Limite communale

Zones urbanisées ou destinées à être urbanisées

Zones d'habitation

- HAB-1 zone d'habitation 1
- HAB-1 Eten zone d'habitation 1 Eten

Zones mixtes

- MIX-v zone mixte villageoise
- MIX-r zone mixte rurale

Zone de bâtiments et d'équipements publics

- BEP zone de bâtiments et d'équipements publics

Zones d'activités

- ECO-H zone d'activités économiques communale type 1

Zones superposées

- Zone soumise à un plan d'aménagement particulier "nouveau quartier"
- Zone d'aménagement défilé

Détermination de la couleur zones

COS	PLC	CUS	DL
0,60	0,70	0,70	-
0,70	0,80	0,80	1

Plan d'aménagement particulier approuvé


N° aff. PAP	Mét. Min. Int.	Localité	Nom du PAP	Date d'approbation	Catégorie PAP/DFP/PAP/NO
1	3036/42C	Om	PAP - Neudammert-Kurt	03/09/1994	OE
2	3429/42C	Kehlen	PAP - Auf der Bue	07/02/2011	OE
3	3450/42C	Nospelt	PAP - Heiter Weichenbüsch	15/02/2005	OE
4	3484/42C	Nospelt	PAP - Pöckelchen	11/04/2005	OE
5	3595/42C	Nospelt	Modif. 1.PAP - Pöckelchen - Jewent der Krazhieh	20/07/2023	NQ
6	3595/42C	Nospelt	PAP - Rue d'Om 1 - Steiner	20/02/2009	OE
7	3729/42C	Nospelt	PAP - Op Bouenacker	07/07/2011	OE
8	3729/42C	Nospelt	Modif. PAP - Op Bouenacker	26/10/2018	OE
9	3729/42C	Nospelt	PAP - in Nospelt	26/08/2015	OE
10	3782/42C	Keispelt	PAP - Bänchedel / rue de Katten	24/02/2006	OE
11	3782/42C	Keispelt	PAP - Denny Schandeler	24/03/2017	OE
12	3782/42C	Keispelt	PAP - Bälchel	27/02/2017	NQ
13	3789/42C	Om	PAP - Eimen OS	18/02/2018	NQ
14	3789/42C	Om	Modif. PAP - Eimen	04/02/2022	NQ
15	3825/42C	Keispelt	PAP - Op den Stechen	20/08/2018	NQ
16	3825/42C	Keispelt	PAP - Krazhieh	20/08/2018	NQ
17	3825/42C	Keispelt	Modif. PAP - Krazhieh	02/05/2019	NQ
18	3825/42C	Keispelt	Modif. PAP - Krazhieh	24/12/2020	NQ
19	3825/42C	Keispelt	PAP - Op Odeberg	14/09/2018	OE
20	3825/42C	Keispelt	PAP - Op Bouenacker	12/09/2018	OE
21	3852/42C	Om	PAP - Ligne HMC	27/11/2014	NQ
22	3852/42C	Om	PAP - in Eimen	28/12/2018	NQ
23	3788/42C	Keispelt	PAP - Senoneresden Pöckelchen	12/12/2014	NQ
24	3852/42C	Keispelt	PAP - auf der Ae	08/07/2019	NQ
25	3852/42C	Keispelt	PAP - um Eck	12/11/2019	NQ
26	3852/42C	Keispelt	PAP - rue de Nospelt	18/12/2019	NQ
27	3937/42C	Keispelt	PAP - Bälchel Phase II		NQ

Modifications du PAG

- BU Zone de servitude "urbanisation"
- Zone de servitude "coulis et espaces réservés"
- couleur pour projets routiers ou ferroviaires
- couleur pour projets de mobilité douce
- Secteur et éléments protégés d'intérêt communal
- secteur protégé de type "environnement construit"
- construction à conserver
- peil patrimoine à conserver
- mur à conserver
- gibant d'une construction existante à préserver
- Zone de bruit
- Zones ou espaces définis en exécution de dispositions spécifiques relatives
- à l'aménagement du territoire
- plan directeur sectoriel "transport"
- plan directeur sectoriel "paysage"
- à la protection des sites et monuments nationaux
- immeubles et objets classés monuments nationaux
- immeubles et objets inscrits à l'inventaire supplémentaire
- à la protection de la nature et des ressources naturelles (FFHRN)
- à la gestion de l'eau
- zone inondable L-HQuadr
- Indications spécifiques
- Zone de circulation et de stationnement

Toutes les autres indications spécifiques reprises à la section 5 de la partie écrite figurant sur les plans annexes à la partie graphique

Vote définitif du Conseil Communal	Réf.:	Date:	22.11.2019
Approbation du Ministre ayant l'Environnement dans ses attributions	Réf.:	Date:	17.01.2020
Approbation définitive du Ministre de l'Intérieur	Réf.:	Date:	27.10.2020
Projet devient Plan (document applicable)	Réf.:	Date:	22.01.2021

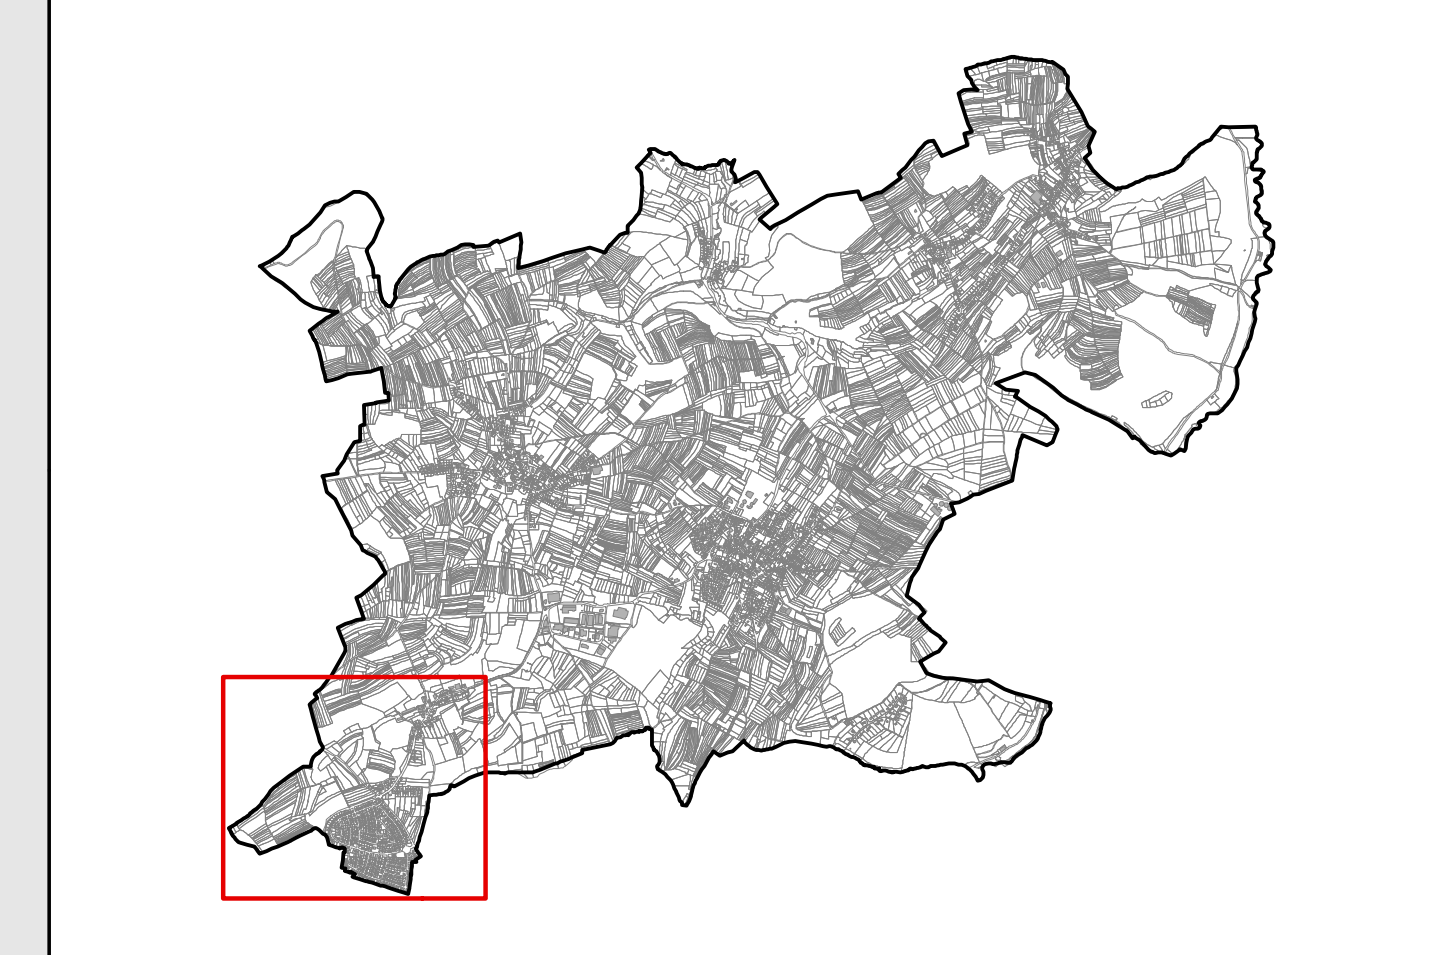

DATE	INDICE	MODIFÉ PAR	VÉRIFIÉ PAR	MODIFICATION
14/02/2024	J	VKS	NMG	Vision coordonnée suite à la modification "PAP Bälchel et Krazhieh" à Kehlen et Nospelt - approbation du MI (03)
20/10/2023	I	VKS	NMG	Vision coordonnée suite à la modification "Neudammert-Kurt" à Kehlen - approbation du MI (04)
25/08/2021	H	BEZ	CCD	Vision coordonnée suite aux plans sectoriels de paysage (15/05/2021)
26/11/2020	G	BEZ	CCD	Vision coordonnée suivant approbation Ministre de l'Intérieur du 27/10/2020

dessiné: Vivianne Keils vérifié: Noëmie Klockenbring contrôlé: Myliam Hengesch

CLIENT: **ADMINISTRATION COMMUNALE DE KEHLEN**

PROJET: **PLAN D'AMENAGEMENT GENERAL PARTIE GRAPHIQUE - VERSION COORDONNEE - 04**

LOCALITE(S) LIEU(S) D'INTÉRÊT(S): **OLM**

4, rue Albert Simon
5315 Contern
G.O. de Luxembourg
Tél: (+352) 26 390 - 1
Fax: (+352) 30 56 09
E-mail: info@luxplan.lu

FORMULE: 1:2.500 0 25 50 75 100

DATE: 08 April 2024

PROJET: 2019202401_LP_SP_04_OLM_0202404_01

LUXPLAN S.A. Ingénieurs conseils